


## Umleitung Fußgänger/ „sicherer Schulweg“:

1. BA1 (rot)
2. Verkehr (grün)
3. Fußgänger mittels Absicherung und Baustraße (lila)

bis zur bestehenden Fußgängersignalanlage zur Querung der Heilbronner Straße

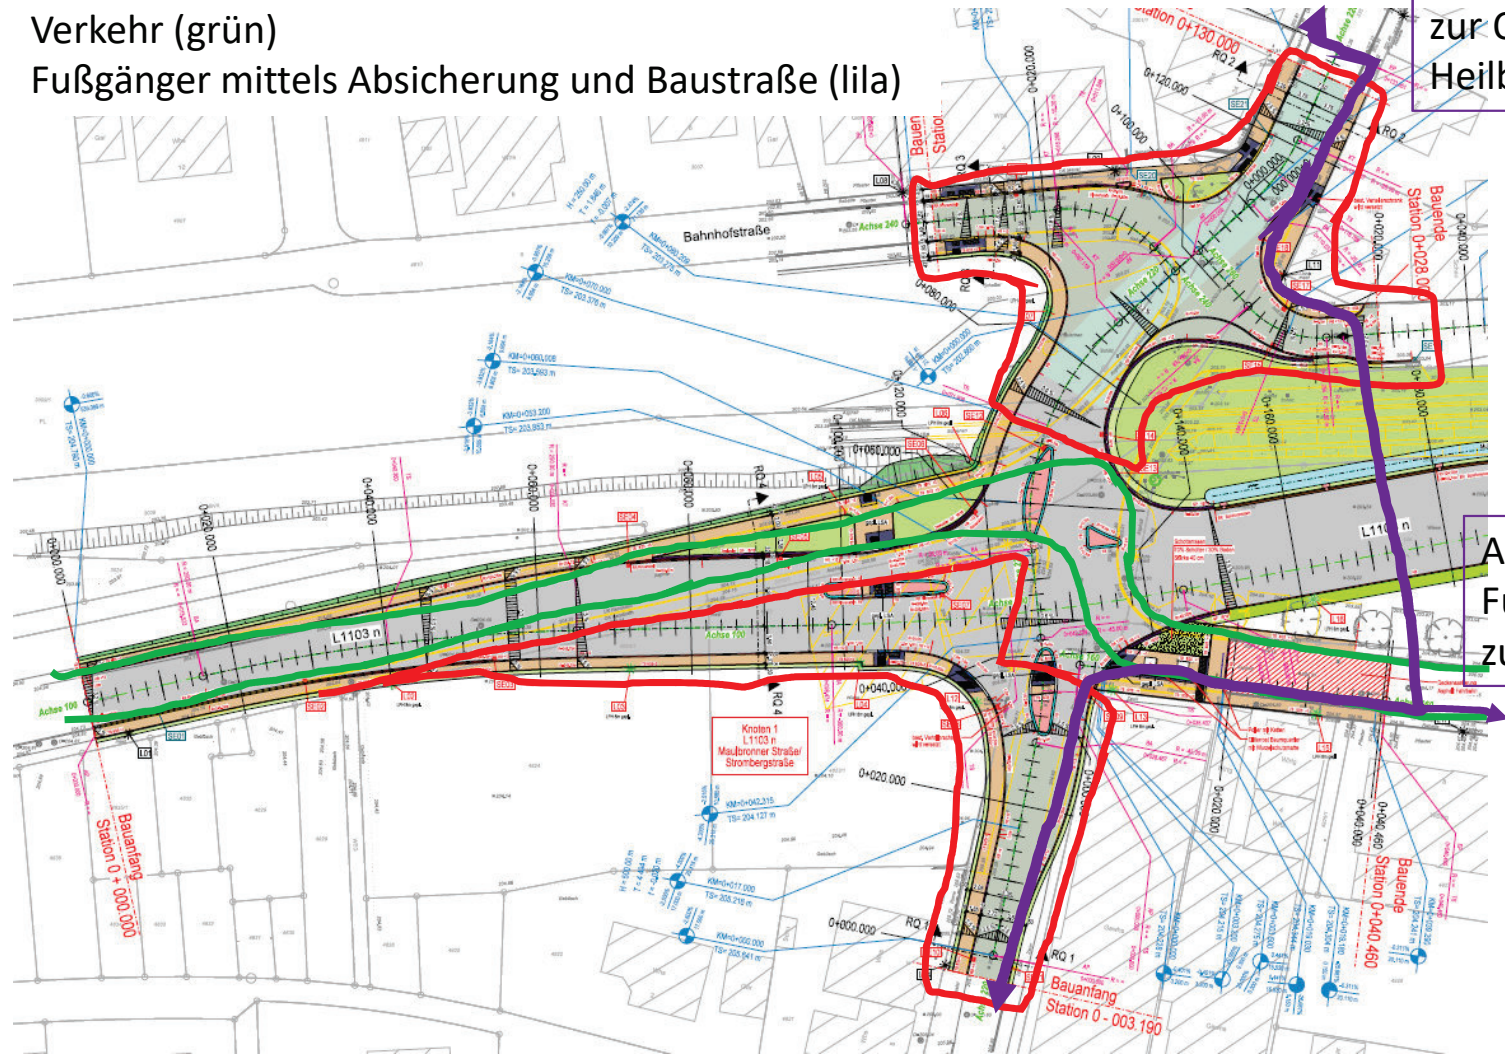

Aufstellen einer Fußgängersignalanlage zur Querung der Südstraße