

ZEICHENERKLÄRUNG UND FESTSETZUNGEN

--- Grenze des räuml. Geltungsbereichs (§ 9 (7) BauGB)

Art der baulichen Nutzung (§ 9 (1) 1 BauGB, § 1-11 BauNVO)

□ Baufläche gemäß Textteil

Maß der baulichen Nutzung, Dachform (§ 9 (1) 1 BauGB u. § 16-21a BauNVO) (§ 2 (4)-(8) und § 74 (1) LBO)

0,8 Grundflächenzahl höchstens hier z.B. 0,8

EFH Erdgeschossfußbodenhöhe in m ü. NN (als Höchstmaß)

HGP höchster Gebäudepunkt in m über EFH

Bauweise und überbaubare Grundstücksfläche (§ 22,23 BauNVO u. § 9 (1) 2 BauGB)

↕ Gebäudehaupttrichtung

b besondere (abweichende) Bauweise: siehe Textteil

--- Baugrenze

St Stellplätze

Füllschema der Nutzungsschablone

Art der baul. Nutzung	Gebäudehöhe
Grundflächenzahl GRZ	Geschossflächenzahl GFZ
Baumassenzahl BMZ	Bauweise
max. Zahl der Wohng. je Geb.	Dachform und Dachneigung

Flächen für Anpflanzungen und die Erhaltung von Bäumen und Sträuchern und Gewässern (§ 9 (1) 25 BauGB)

● Pflanzzwang (PZ/E) gem. Textteil


● PZ Pflanzzwang (PZ) gem. Textteil

Mit Geh-, Fahr- und Leitungsrechten zu belastende Flächen (§ 9 (1) 21 BauGB)

LR Fläche zur Eintragung eines Leitungsrechts (Abwasserkanal und Wartung)

Kennzeichnungen und nachrichtliche Übernahmen (§ 9 (6) BauGB)

--- Abwasserkanal (Bestand)

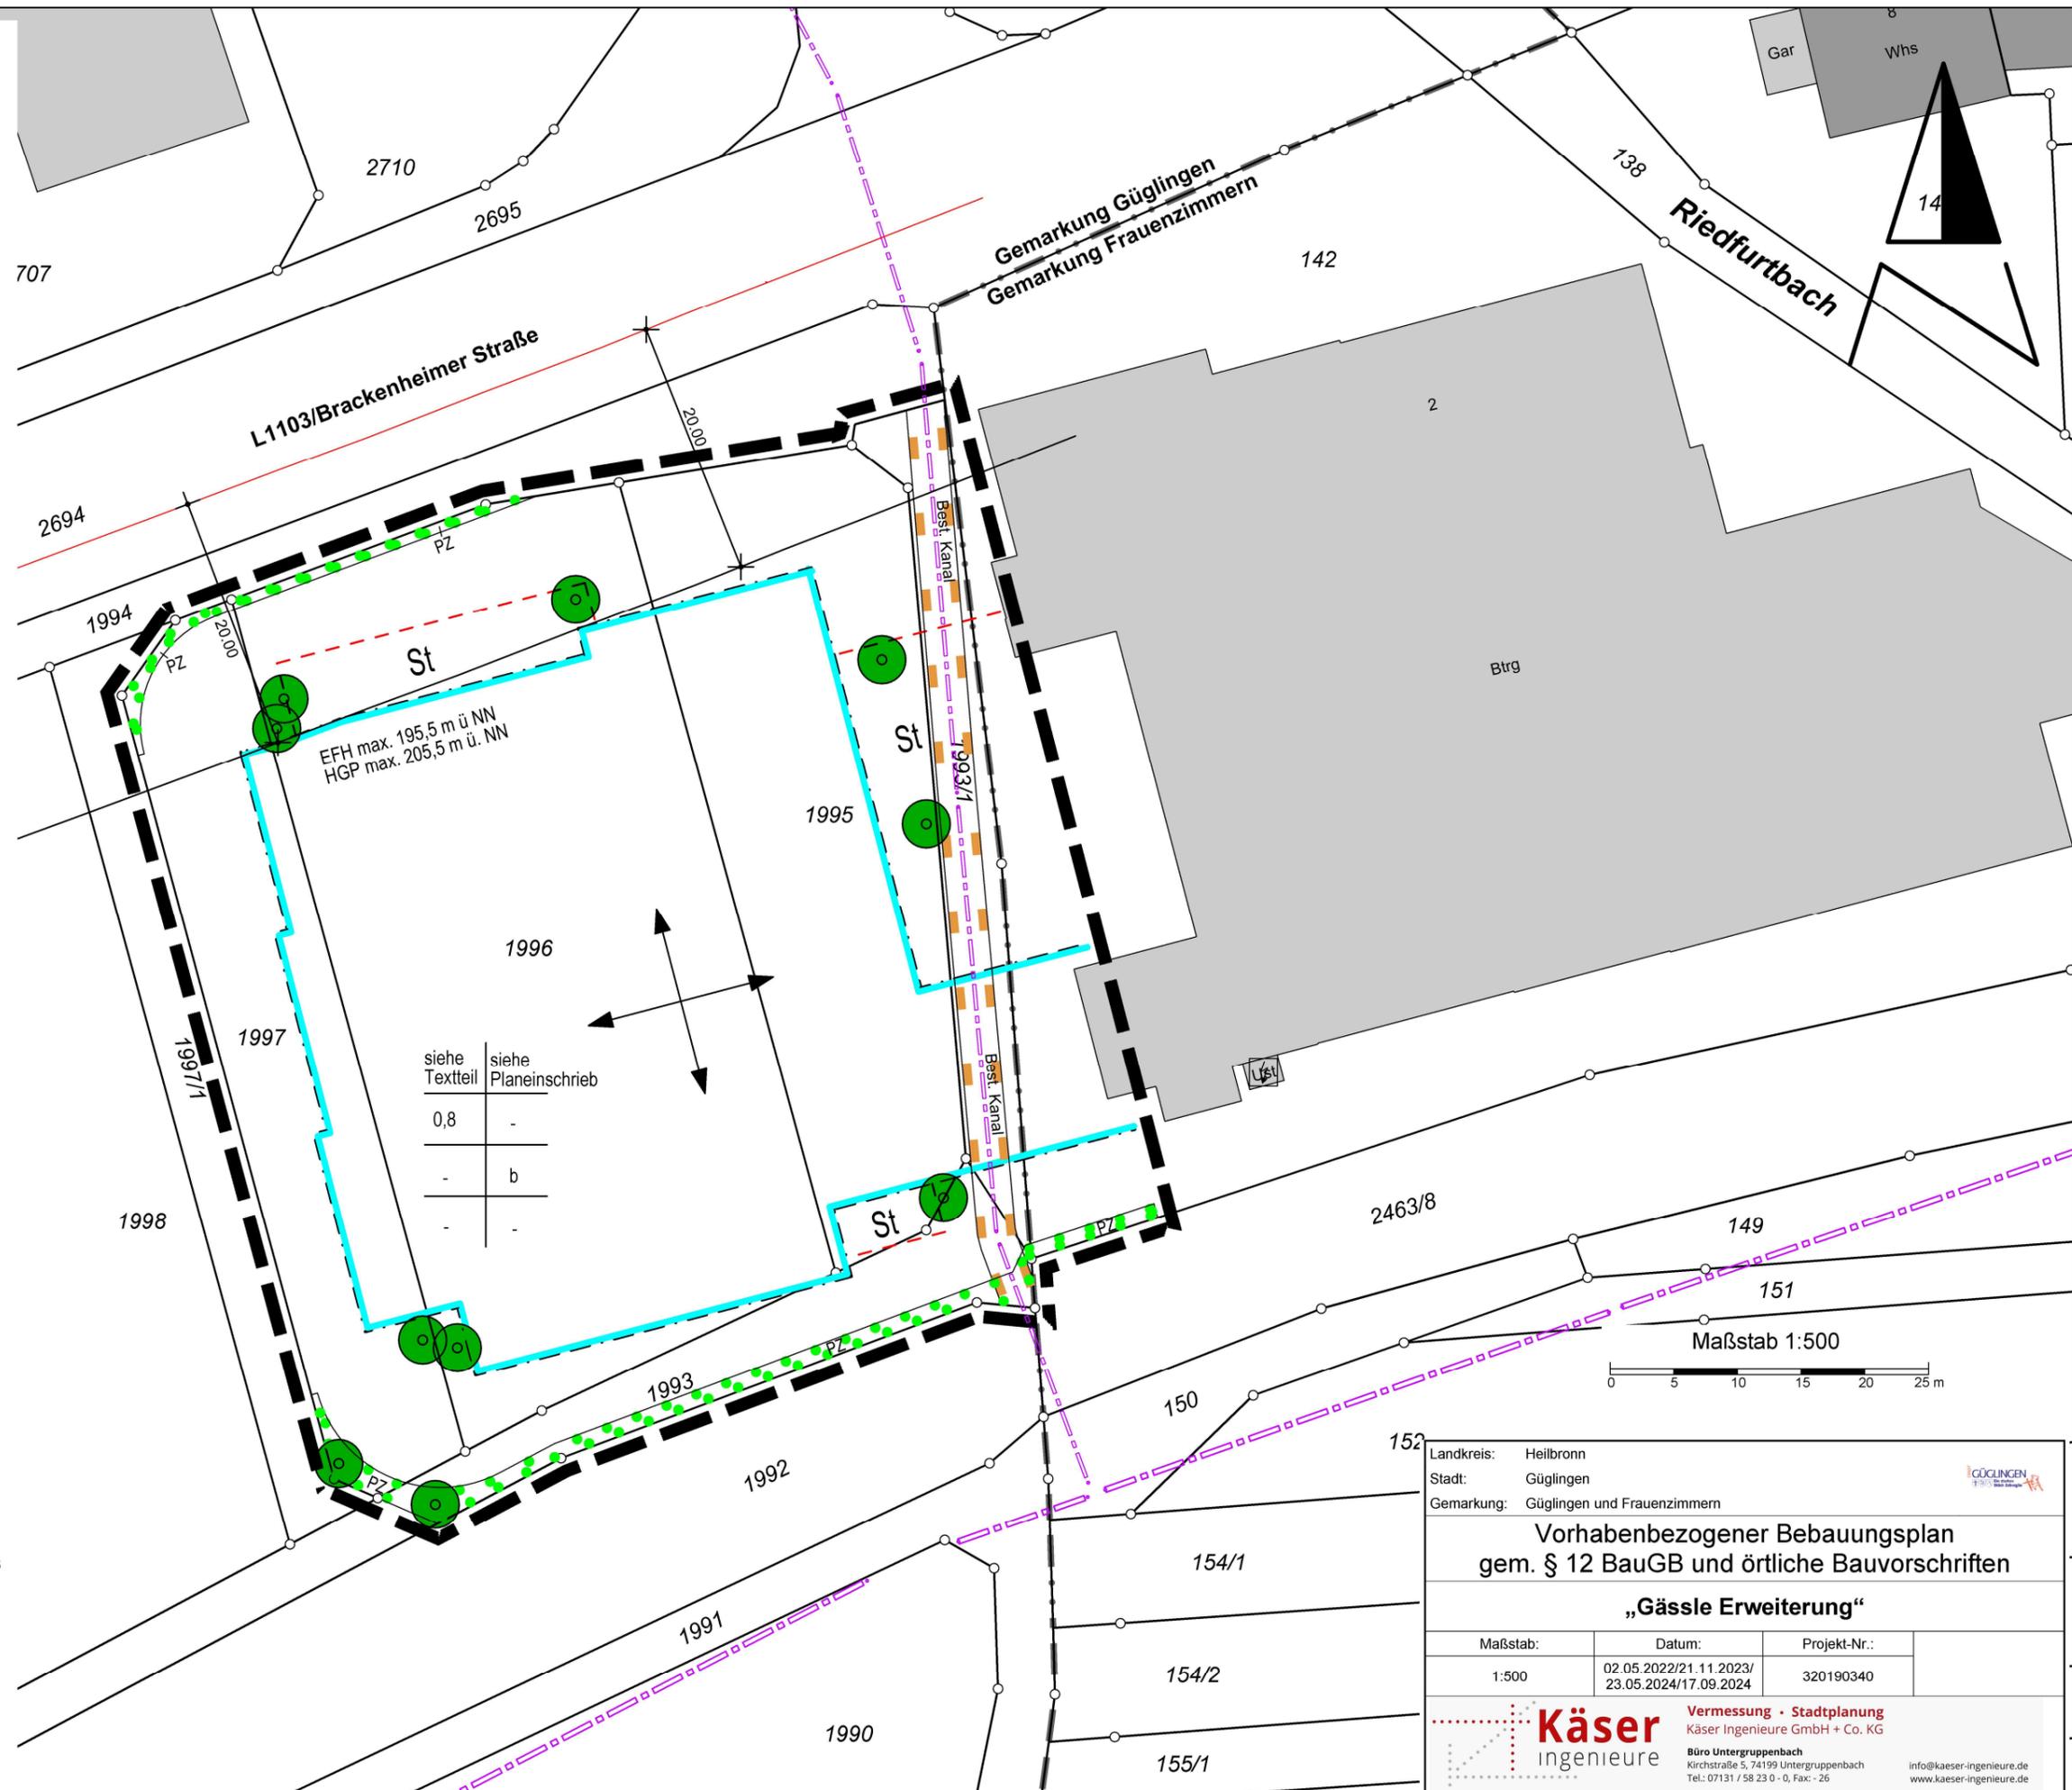

siehe Textteil	siehe Pläneinschrieb
0,8	-
-	b
-	-

Landkreis: Heilbronn
 Stadt: Güglingen
 Gemarkung: Güglingen und Frauenzimmern

Vorhabenbezogener Bebauungsplan
 gem. § 12 BauGB und örtliche Bauvorschriften

„Gässle Erweiterung“

Maßstab:	Datum:	Projekt-Nr.:
1:500	02.05.2022/21.11.2023/ 23.05.2024/17.09.2024	320190340

Käser ingenieure
 Vermessung · Stadtplanung
 Käser Ingenieure GmbH + Co. KG
 Büro Untergruppenbach
 Kirchstraße 5, 74199 Untergruppenbach
 Tel.: 07131 / 58 23 0 - 0, Fax: - 26
 info@kaeser-ingenieure.de
 www.kaeser-ingenieure.de